
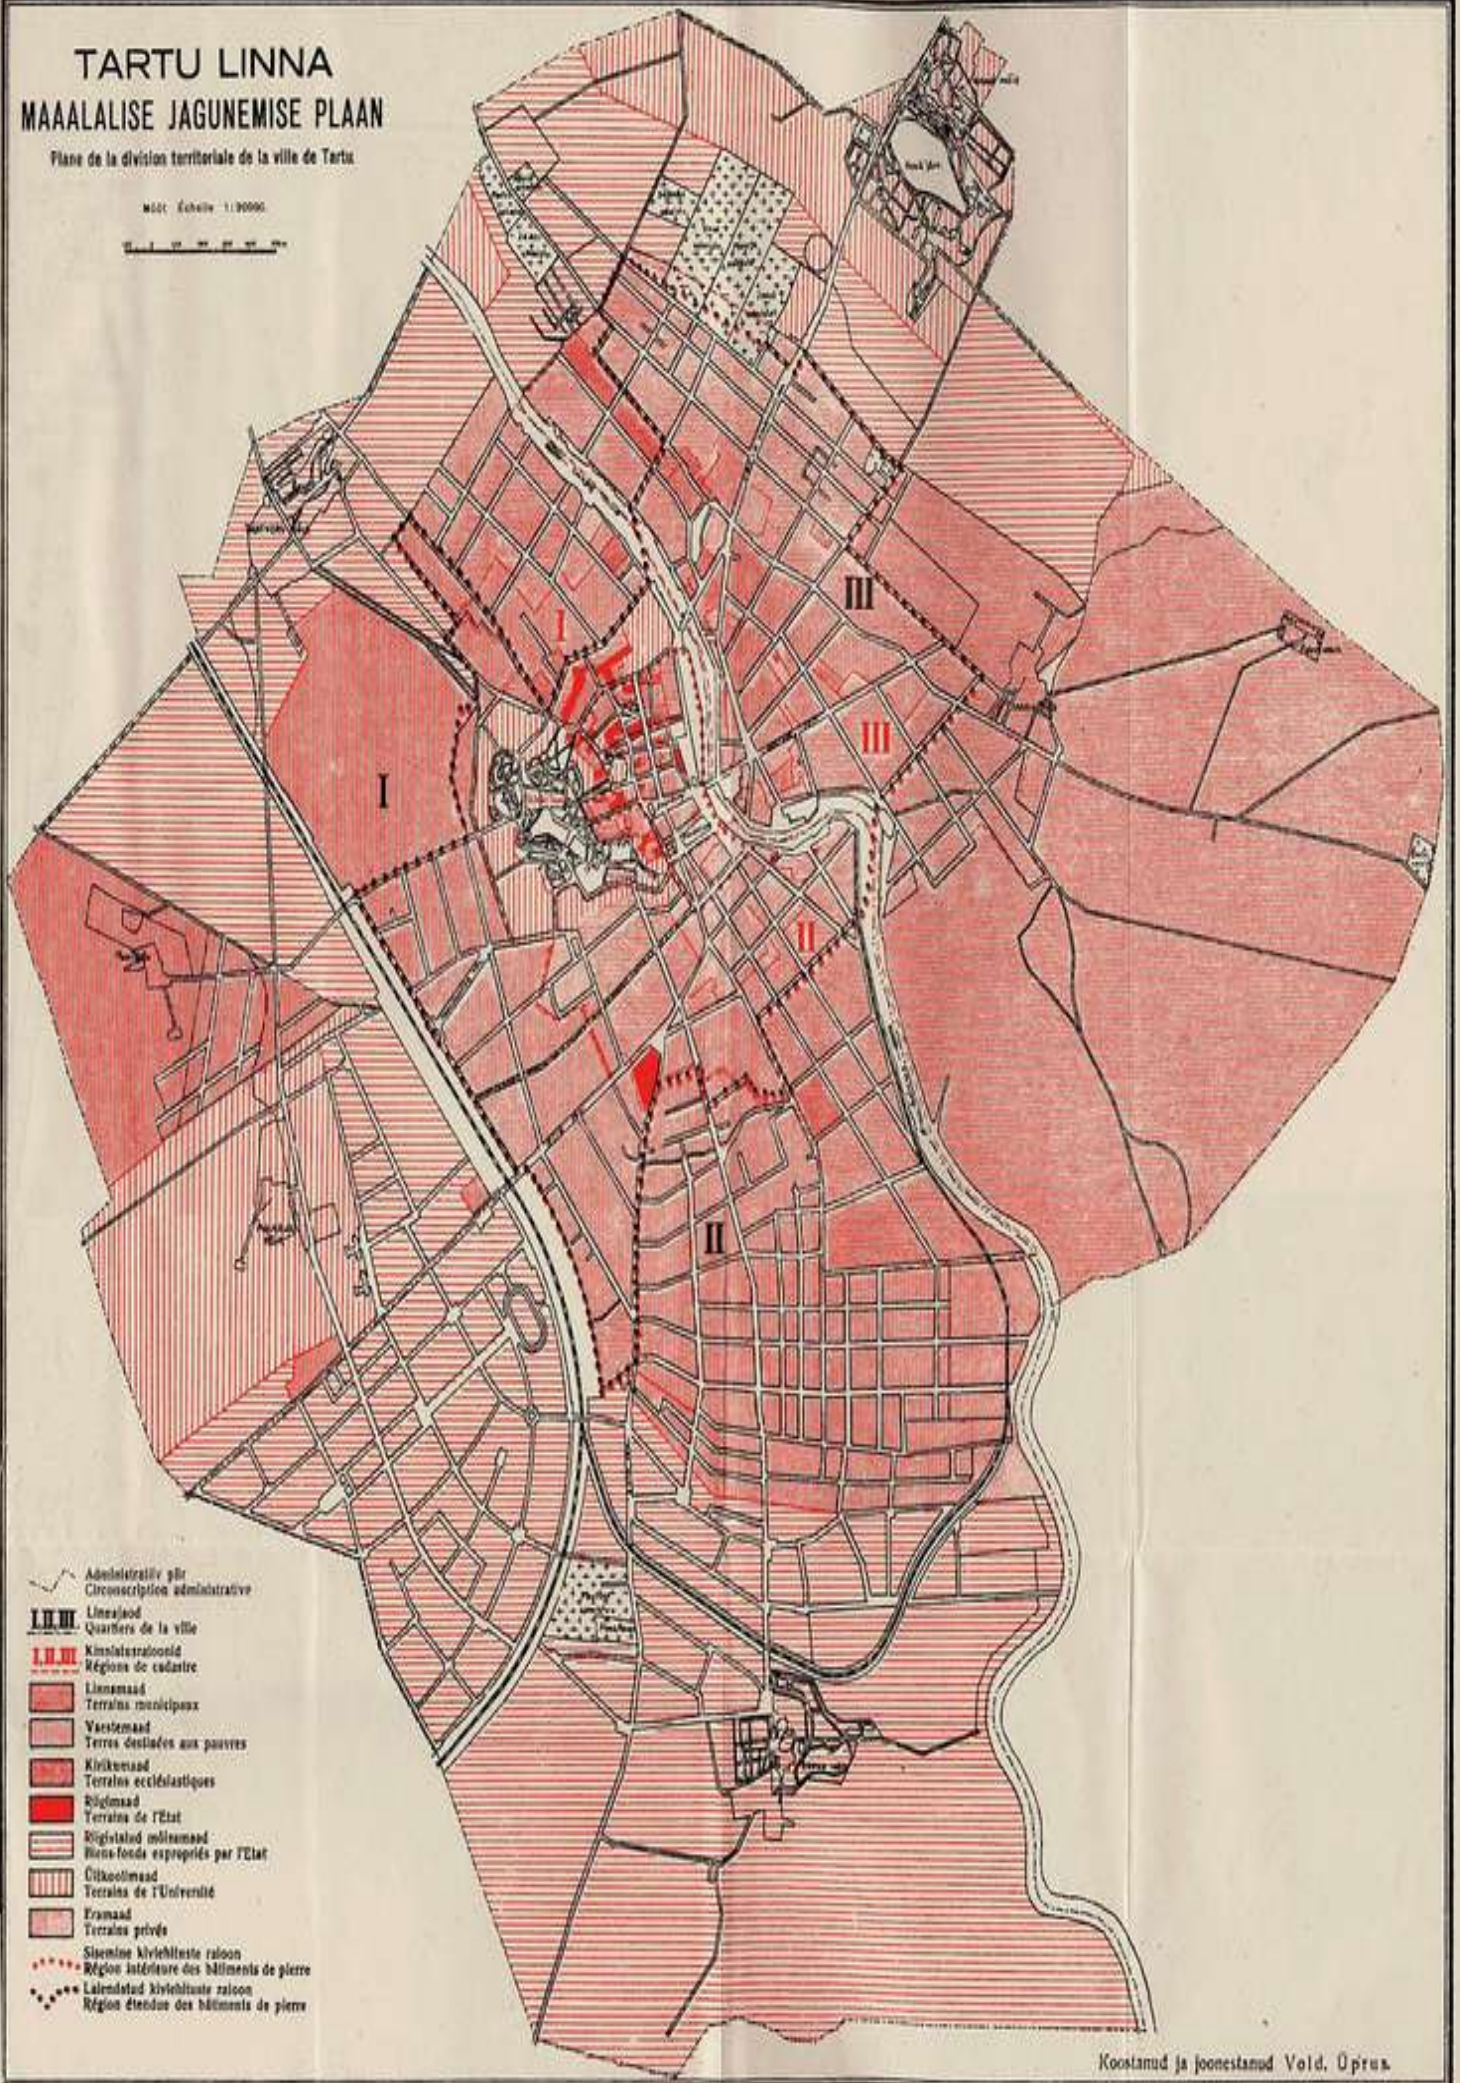


TARTU LINNA MAALALISE JAGUNEMISE PLAAN

Plan de la division territoriale de la ville de Tartu

Määr. Echelle 1:20000

 

- Administratiiv piir
Circoscription administrative
- I, II, III** Linnaosad
Quartiers de la ville
- I, II, III** Kinnisturajoonid
Régions de cadastre
- Linnaosad
Terrains municipaux
- Vastetamisaad
Terres destinées aux pauvres
- Kirikuosad
Terrains ecclésiastiques
- Riigiosaad
Terrains de l'Etat
- Riigivõlgu määramisaad
Biens-fonds expropriés par l'Etat
- Ülikooliosaad
Terrains de l'Université
- Privaatiosaad
Terrains privés
- Sisemine kiviehitiste rajoon
Région intérieure des bâtiments de pierre
- Lähendatud kiviehitiste rajoon
Région étendue des bâtiments de pierre

Koostanud ja joonestanud Vold. Oprus.